


ZMIANA MIEJSCOWEGO PLANU ZAGOSPODAROWANIA PRZESTRZENNEGO GMINY ŻARY / OBREB WSI GRABIK DZIAŁKA NR 8/30

SKALA 1:1000

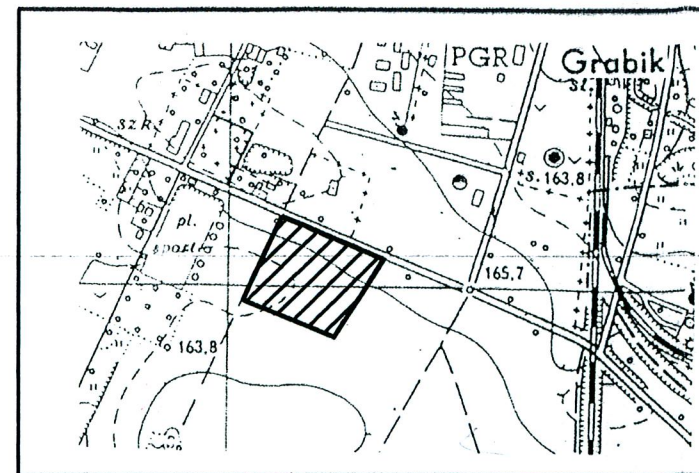

Mapa lokalizacji obiektu

ZALĄCZNIK DO UCHWAŁY NR XXII/175/01 RADY GMINY W ŻARACH Z DNIA 29 LISTOPADA 2001 R.

RADA GMINY
w Żarach

Przewodniczący Rady Gminy
Merian Pezoch

MAPA DO CELÓW PROJEKTOWYCH

skala 1:1000

sporządzona na podstawie mapy sytuacyjno-wysokościowej skala 1:1000 arkusz 441.132.174, 441 132 222 oraz pomiaru uzupełniającego wykonanego w lipcu 2001r.

Przebieg projektowanej sieci uzbrojenia podziemnego uzgodniono z ZUDP przy Starostwie Żarskim.

woj. lubuskie
Powiat: żarski
Gmina Żary

Obręb: GRABIK działka 8/30

KERG 1642-75/2001
Żary, dn. 06.07.2001r.

ZAKRES POMIARU

Wojewódzkie Biuro Geodezji
i Terenów Rolnych w Zielonej Górze
REJONOWY ODDZIAŁ W ŻARACH
Al. Warszawska 6, tel. (068) 3743463
68-200 ŻARY

GEODETA
Józef Wania
uprawnienia nr 15767

UP4

LEGENDA

OZNACZENIA OGÓLNE

- GRANICA TERENU OBJĘTEGO USTALENIAMI PLANU
- LINIE OBOWIAZUJĄCE ROZGRANICZAJĄCE TERENY O RÓŻNYM PRZEZNACZENIU, BĄDŹ O RÓŻNYCH ZASADACH ZAGOSPODAROWANIA

FUNKCJE TERENÓW

- UP4** TEREN USŁUG OŚWIATY
- KSZTAŁTOWANIE ZABUDOWY** NIEPRZEKRACZALNE LINIE ZABUDOWY

OZNACZENIA INNE

- WJAZD NA DZIAŁKĘ**
- LINIA ENERGETYCZNA SN**
- STREFA OCHRONY SANITARNEJ OD LINII ENERGETYCZNEJ SN**
- / KORYTARZ ENERGETYCZNY OD LINII SN/**

STAROSTWO POWIATOWE w ŻARACH
WYDZIAŁ GEODEZJI, KATASTRU I GOSPODARSTWA NIERUCHOMOŚCIAMI
OSRÓDEK DOKUMENTACJI GEODEZJI I KARTOGRAFICZNEJ

W obszarze oznaczonym na mapie...
przeorywaną
CPB 36/2001
Żary 17.07.2001