

MAPA DO CELÓW PROJEKTOWYCH

Województwo:	Lubuskie	Powiat:	Żarski
Jednostka ewidencyjna	identyfikator nazwa	081110_2 Żary - gmina	
Obręb ewidencyjny	identyfikator nazwa	0017 Olbachtów	
Numer działek	192, 179, 115		
Skala mapy:	1:500		
Id zgłoszenia:	GK.6640.1356.2021		
Układ współrzędnych płaskich:	2000/5		
Układ wysokości:	Kronstadt 86		


Mapa sporządzona przy wykorzystaniu:
 1. Mapy zasadniczej w skali 1:1000 sekcje: 441.134.223, 441.134.224, 441.134.221, 441.134.222
 2. Mapy zasadniczej w skali 1:500 sekcje: 441.134.223.1, 441.134.223.2, 441.134.224.1, 441.134.224.3, 441.134.221.3, 441.134.221.4
 3. Mapy ewidencyjnej w formacie dxf - plik - Warstw500.dxf
 4. Pomiaru uzupełniającego syst. - wys.

- Granice i numery działek ewidencyjnych wykazano zgodnie z mapą ewidencji gruntów w postaci wektorowej - dxf.
 Dane ewidencyjne dotyczące granic działek nie spełniają pod względem dokładności kryteria obowiązujących standardów technicznych.
 - Nie wyklucza się istnienia w terenie uzbrojenia, o którym brak było informacji w zasobie PODGIK i nie zostały odnotowane w czasie inwentaryzacji geodezyjnej.
 - Punkty geodezyjne osnowy szczegółowej III klasy podlegają ochronie.

Informacje o służebnościach gruntowych mających wpływ na zagospodarowanie gruntów, zlokalizowanych w granicach projektowanej inwestycji.
 Nie badano.


Granica obszaru, który był przedmiotem aktualizacji.
 Wykonawca roboty: mgr inż. Marcin Sasin
 Kierownik roboty: Krystian Sasin
 upr. zaw. nr 14168

SZKIC ORIENTACYJNY 1:20000

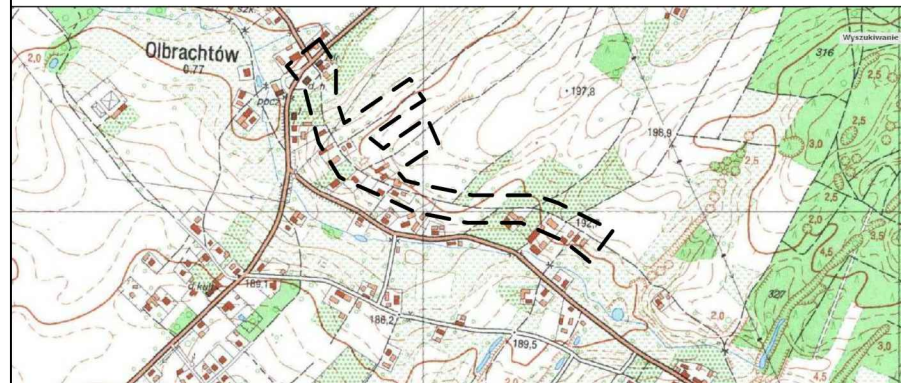

USŁUGI GEODEZYJNE
PROGEO
 Krystian Sasin
 tel. 508 224 020
 67-100 Nowa Sól, ul. Garbarska 6/1
 NIP 829-109-46-76 REGON 978112902
 e-mail: progodezja@op.pl

Oswiadczam, że niniejszy dokument został opracowany w wyniku prac geodezyjnych i kartograficznych, których rezultaty zawiera operat techniczny wpisany do ewidencji państwowego zasobu geodezyjnego i kartograficznego. Jestem świadomy odpowiedzialności karnej za złożenie fałszywego oświadczenia.	GK.6640.1356.2021
Identyfikator zgłoszenia prac geodezyjnych	Starosta Żarski
Organ prowadzący państwowy zasób geodezyjny i kartograficzny	Usługi Geodezyjne PROGEO
Wykonawca prac geodezyjnych	Krystian Sasin
Nr oraz data sporządzenia protokołu zawierającego pozytywny wynik weryfikacji	GK.6640.1356.2021 21.10.2021
Imię nazwisko oraz nr uprawnień zawodowych kierownika prac	Krystian Sasin nr uprawnień: 14168

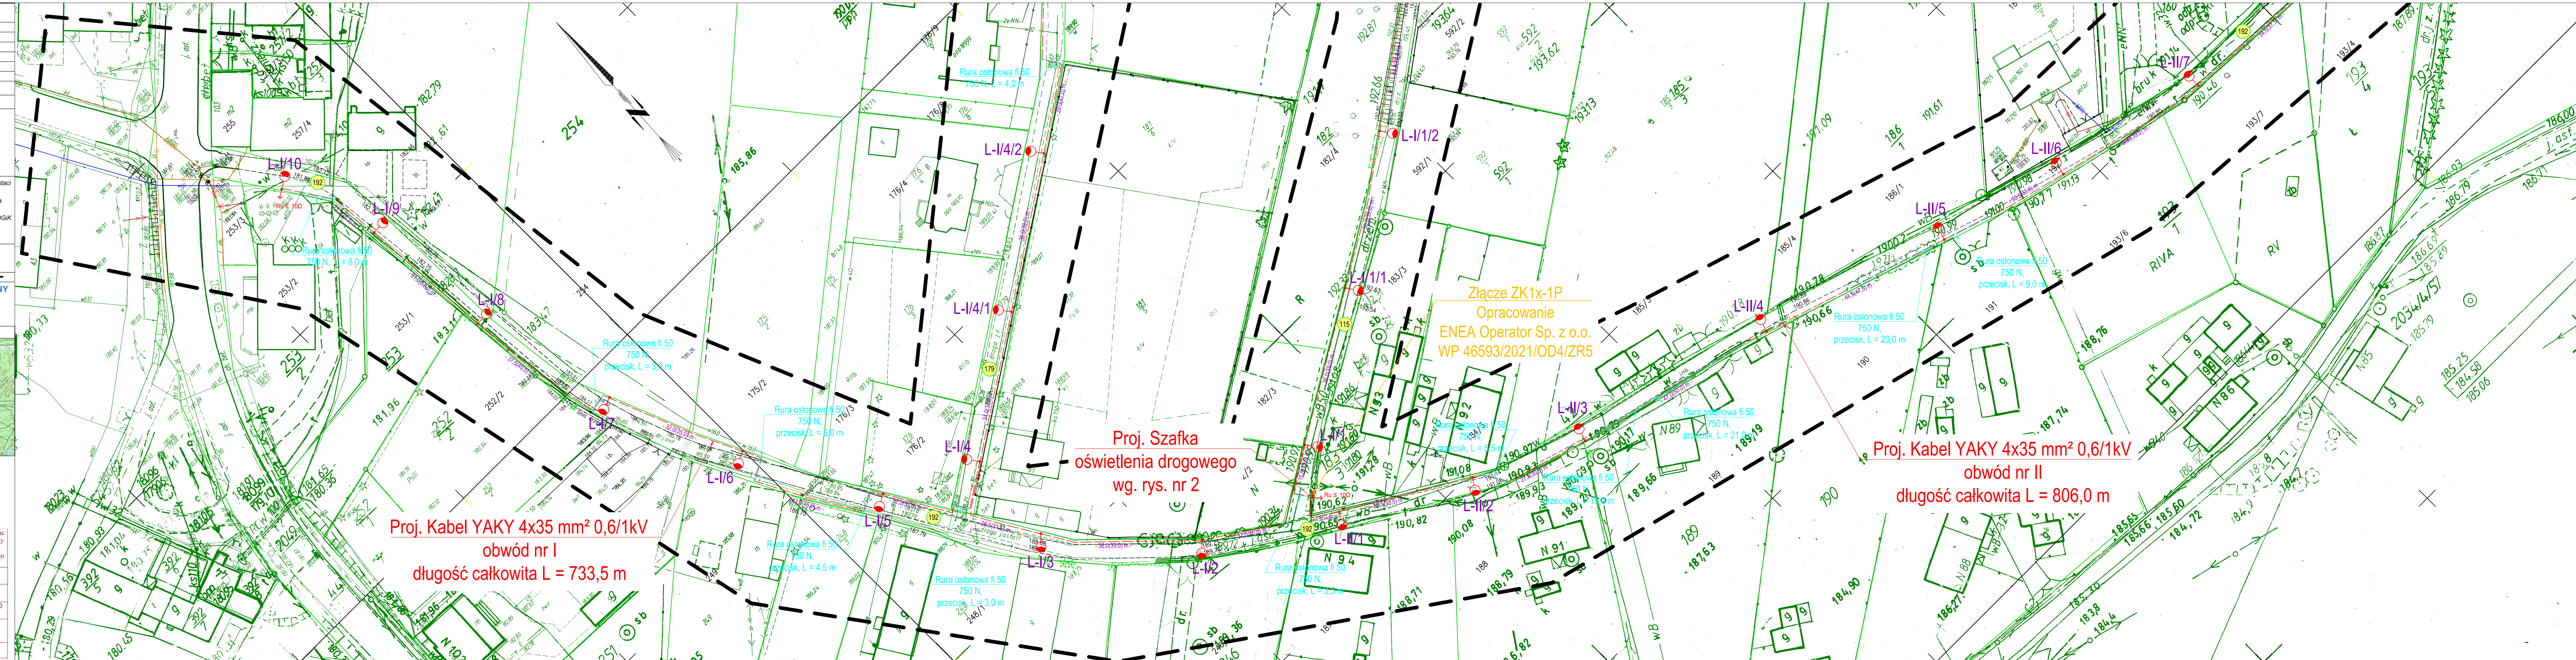

Proj. Kabel YAKY 4x35 mm² 0,6/1kV
 obwód nr I
 długość całkowita L = 733,5 m

Proj. Szafka oświetlenia drogowego wg. rys. nr 2

Proj. Kabel YAKY 4x35 mm² 0,6/1kV
 obwód nr II
 długość całkowita L = 806,0 m

Złącze ZK1x-1P
 Opracowanie
 ENEA Operator Sp. z o.o.
 WP 46593/2021/OD4/ZR5

OBJAŚNIENIA	
	Projektowane słupy oświetleniowe stalowe ocynkowane stożkowe o wysokości h = 5 m, montowane na fundamentach prefabrykowanych. Montaż oprawy bezpośrednio na słupie (bez wysięgnika). Oprawy oświetleniowe LED 35 W, 4000K, II klasa ochronności, min. IP 65.
	Projektowane linie kablowe oświetlenia drogowego. Obwód nr I i II - YAKY 4x35 mm ² 0,6/1 kV, długość całkowita kabla 1539,5 m.
	Działki objęte opracowaniem i granice
	Rury osłonowe

PRACOWNIA PROJEKTOWA Przedsiębiorstwo Projektowo Usługowo Handlowe MD Aleja Wojska Polskiego 130d, 68-200 Żary		Skala: 1:500
Projektant: mgr inż. Bogusław Dworecki	Podpis:	data opracow. październik 2021
Sprawdzający: mgr inż. Krzysztof Maniakowski	Podpis:	data opracow. październik 2021
Opracował: mgr inż. Marcin Dworecki	Podpis:	data opracow. październik 2021
Inwestor: Gmina Żary Aleja Jana Pawła II nr 6, 68-200 Żary		nr upraw. LBS/0041/PW/0E/13
Objekt: Budowa oświetlenia drogowego w miejscowości Olbachtów - droga gminna. Sieć elektroenergetyczna kablowa niskiego napięcia - 0,4 kV.		nr upraw. LBS/0001/PW/0E/10
Adres: Olbachtów, działka nr 192, 179, 115, 10711, 631/1 obręb 0017 Olbachtów, jednostka ewidencyjna 081110_2 Żary Gmina Wiejska.		Asystent projektanta
Nazwa rysunku: PLAN ZAGOSPODAROWANIA TERENU		Rys. nr 1A