


MIEJSCOWY PLAN ZAGOSPODAROWANIA PRZESTRZENNEGO DLA TERENU  
POŁOŻONEGO W OBRĘBIE WSI OLBRACHTÓW SKALA 1:1000

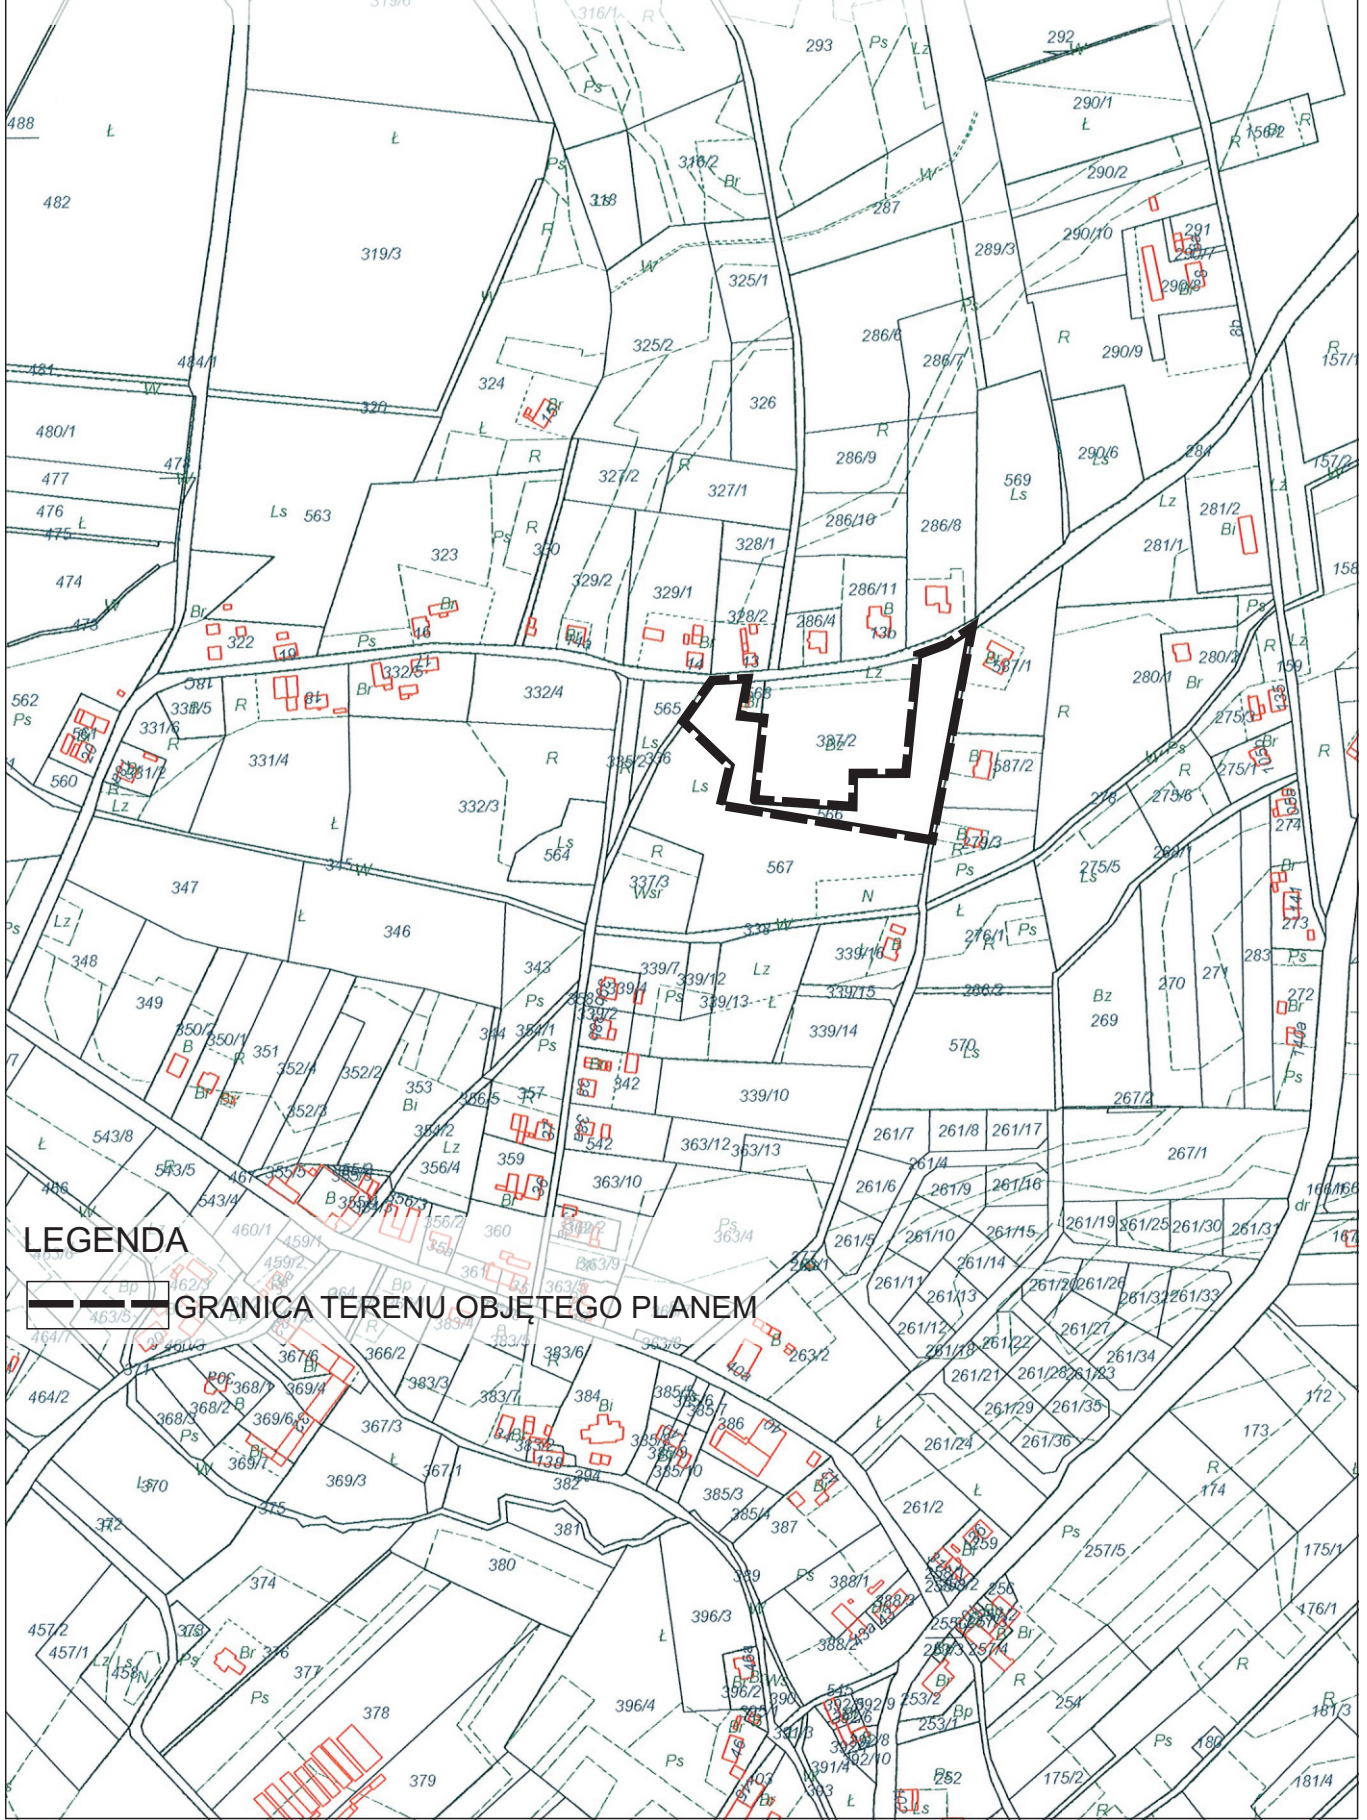

LEGENDA

 GRANICA TERENU OBJĘTEGO PLANEM