

ZESTAWIENIE DREWNA



| nr elementu | nazwa elementu | przekrój [cm] | przekrój [cm] | długość [cm] | liczba [szt.] | objętość [m3] |
|-------------|----------------------|---------------|---------------|--------------|---------------|-----------------|
| 1 | noga | 14 | 14 | 231 | 2 | 0,090552 |
| 2 | płatw | 14 | 14 | 228 | 1 | 0,044688 |
| 3 | belka poprzeczna | 12 | 8 | 200 | 2 | 0,0384 |
| 4 | krokiew | 10 | 5 | 60 | 6 | 0,018 |
| 5 | deski poszycia dachu | 12 | 2 | 236 | 12 | 0,067968 |
| SUMA | | | | | | 0,259608 |

ZESTAWIENIE STALI

| część | Nr. elem. | przekrój elem. [mm] | | Di. całkowita [mm] | | Masa całkowita [kg] | | masa części [kg] |
|-------------|-----------|---------------------|--------|--------------------|------|---------------------|----------|------------------|
| | | St3S | | Ilość | St3S | St3S | | |
| | | 100x4 | | 100x4 | | 100x4 | | |
| | | di. elem. [mm] | [szt.] | | | | 3,14kg/m | |
| konstrukcja | 1. | 1100 | 4 | 4400 | | | 13,816 | 16,00 |
| | 2. | 140 | 4 | 560 | | | 1,758 | |
| | | suma | | 4960 | | | 15,574 | |

Poziom terenu

Poziom terenu

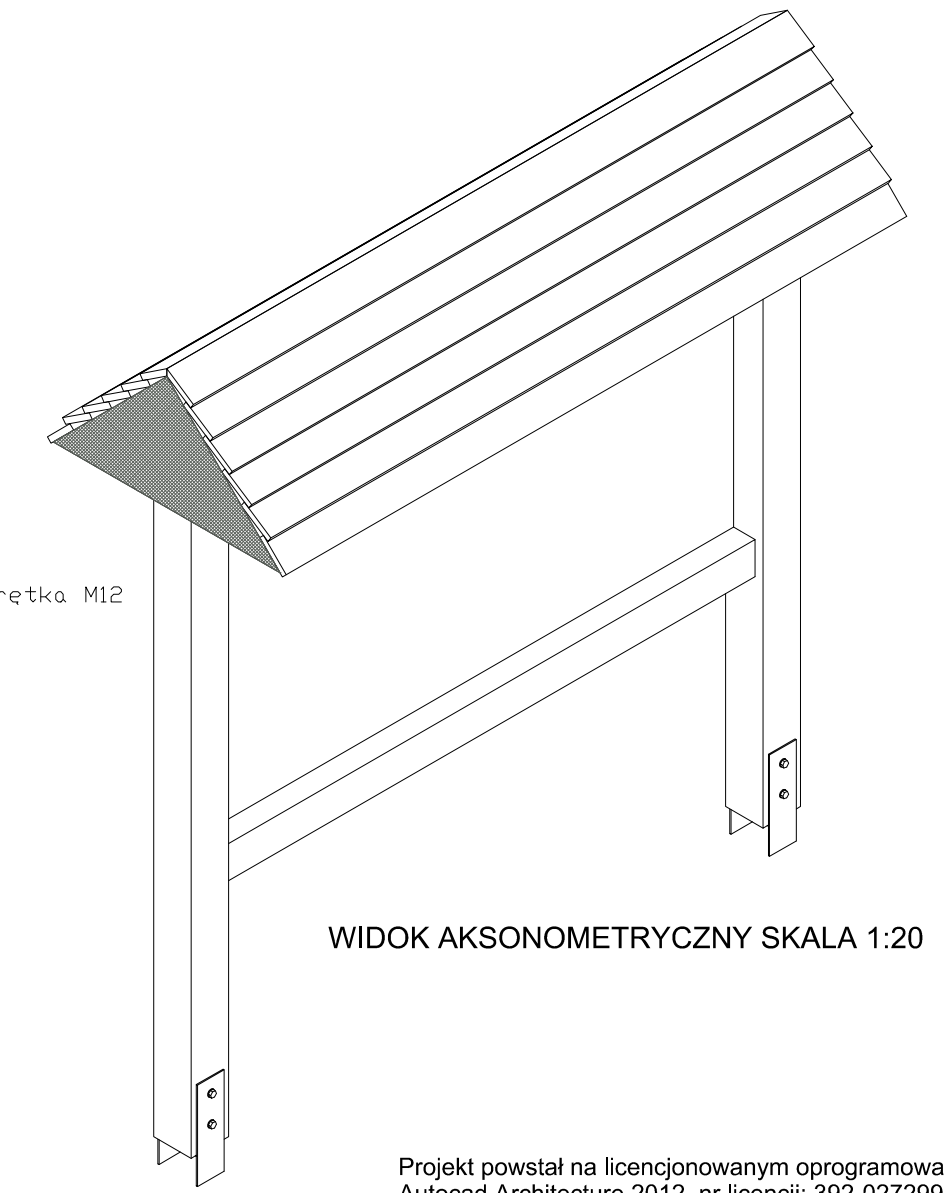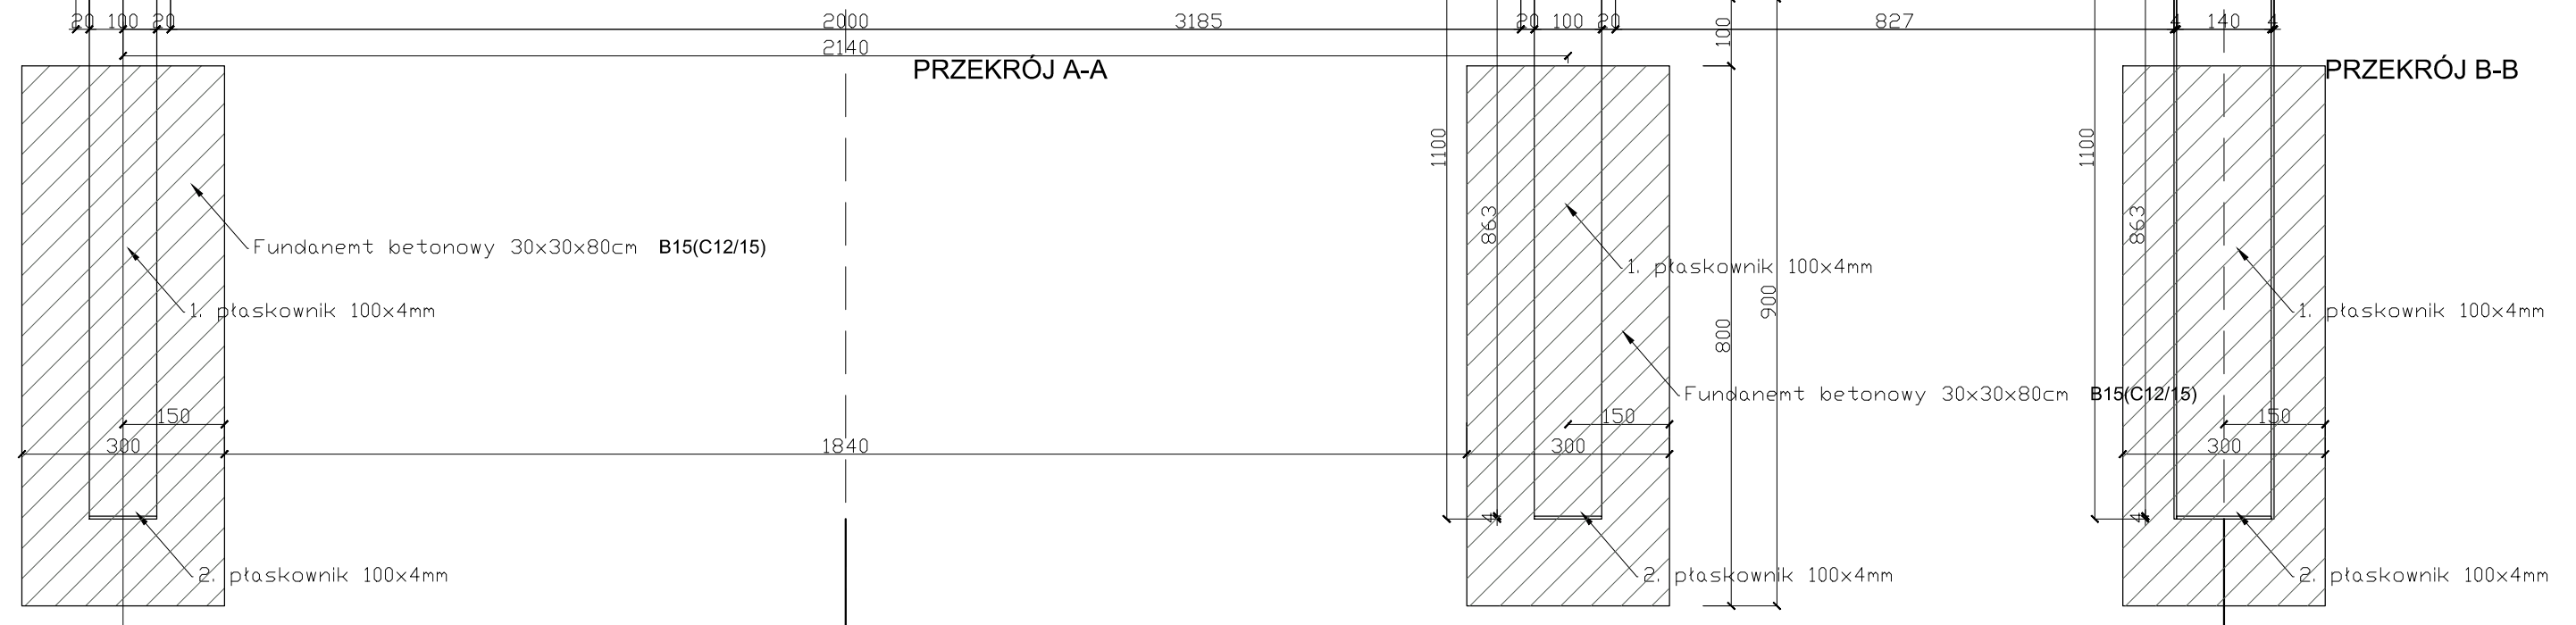

WIDOK AKSONOMETRYCZNY SKALA 1:20

Projekt powstał na licencjonowanym oprogramowaniu Autocad Architecture 2012, nr licencji: 392-02729945

| | | | |
|---|-------------------------------------|-----------|--------------|
| ALEKSANDER SAŁAGACKI ARCHITEKTURA | | | |
| 50-241 Wrocław, ul. Henryka Pobożnego 16/38, tel. 607 69 35 79, e-mail: salagacki.a@post.pl | | | |
| Asyst. proj. | mgr inż. arch. Aleksander Sałagacki | Podpis | Data 04.2018 |
| Projektant | mgr inż. arch. Adam Waśniewski | W/20/2010 | Podpis |
| Objekt: Budowa infrastruktury turystycznej i rekreacyjnej w miejscowości Olbrachtów dz. nr 337/2, obręb Olbrachtów, 68-200 Olbrachtów, gmina Żary | | | Nr rysunku |
| Temat: Tablica informacyjna - detal | | | A-4 |