


ZMIANA MIEJSCOWEGO PLANU ZAGOSPODAROWANIA PRZESTRZENNEGO GMINY ŻARY /OBRĘB OLBRACHTÓW/

SKALA 1 : 1000

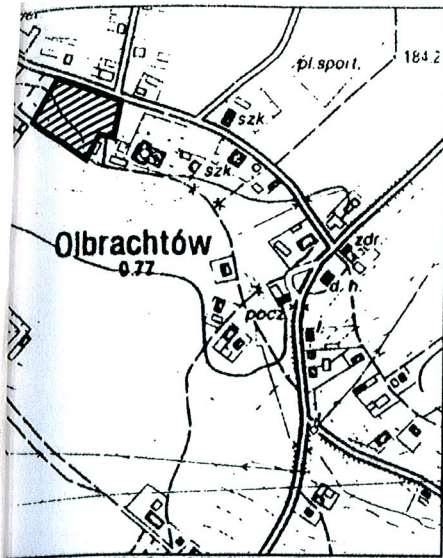

PA LOKALIZACJI OBIEKTU SKALA 1:10000

LEGENDA

OZNACZENIA OGÓLNE

- GRANICA ADMINISTRACYJNA GMINY
- GRANICA TERENU OBJĘTEGO USTALENIAMI PLANU
- LINIA OBOWIĄZUJĄCA ROZGRANICZAJĄCA TERENY O RÓŻNYCH FUNKCJACH BĄDŹ O RÓŻNYCH ZASADACH ZAGOSPODAROWANIA
- LINIA OBOWIĄZUJĄCA ROZGRANICZAJĄCA TERENY O TYM SAMYM SPOSÓBIE UŻYTKOWANIA I ZAGOSPODAROWANIA

FUNKCJE TERENÓW


- TEREN ZABUDOWY MIESZKANIOWEJ JEDNORODZINNEJ

KSZTAŁTOWANIE ZABUDOWY

- NIEPRZEKRACZALNA LINIA ZABUDOWY

OZNACZENIA INNE

- WJAZD NA DZIAŁKĘ

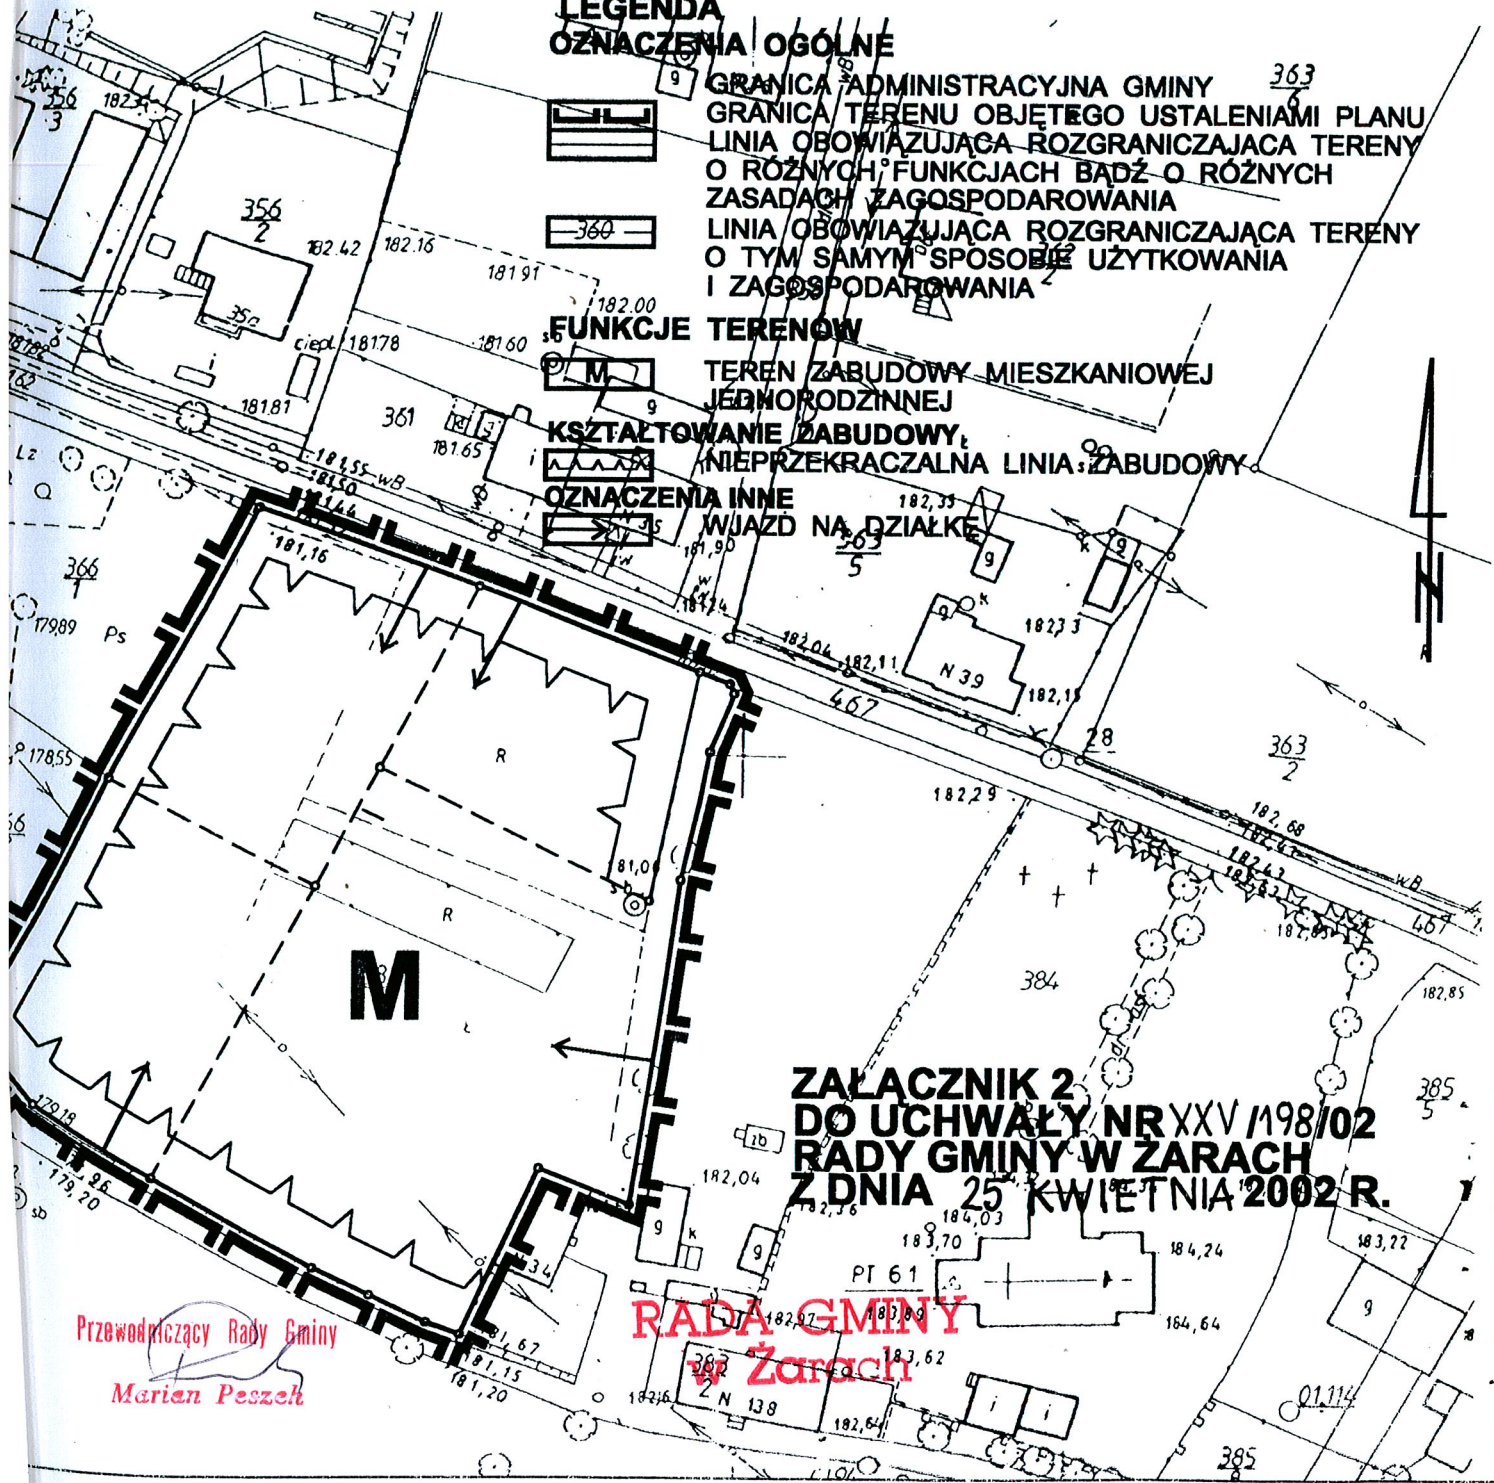

**ZALĄCZNIK 2
DO UCHWAŁY NR XXV /198/02
RADY GMINY W ŻARACH
Z DNIA 25 KWIEŹNIA 2002 R.**

**RADA GMINY
w Żarach**

Przewodniczący Rady Gminy
Marian Pezek