

MIEJSCOWY PLAN ZAGOSPODAROWANIA PRZESTRZENNEGO WSI KADLUBIA

Mapa sytuacyjno – wysokościowa
do celów planistycznych

Skala 1 :1000

Załącznik graficzny nr 1
do uchwały nr XXII/196/09
Rady Gminy Żary
z dnia 25 czerwca 2009 r.

GMINA: ŻARY
OBRĘB: KADLUBIA
DZIAŁKA: 126/2,127/1

Mapę wykonano na podstawie mapy sytuacyjno-wysokościowej w skali 1:1000
ark.441.132.204;252 i pomiaru uzupełniającego wykonanego w lipcu 2008 r.

KERG 1642-151/2008

Wykonawca:

Stanisław Antuszewski
uprawnienia w dziedzinie
geodezji i kartografii nr 9439


USŁUGI GEODEZYJNE
Stanisław Antuszewski
ul. XX-lecia 65/9, tel. 72-07-2
68 - 300 LUBSK

STAROSTA ŻARSKI
WYDZIAŁ GEODEZJI, KATASTRU I GOSPODARSTWA NIERUCHOMOŚCI
OŚRODEK DOKUMENTACJI GEODEZYJNEJ I KARTOGRAFICZNEJ
W obszarze oznaczonym linią grubą, przerywaną
dokonano aktualizacji treści mapy zasadniczej. Dokumenty z por-
użupniającą przyjęto do zasobu geodezyjnego w 2008-07-
i zrewidencjonowano pod nr 1200/2008. Mapa może słu-
żyć do celów projektowych. Projektowane sieci budowlane wymaga-
ją pozwolenia na budowę podlegającego wytyczeniu i inwentaryzacji pow-
nawczej przez jednostki uprawnione do wykonywania pomiarów
geodezyjnych.
2009
miejscowość data




SKALA 1:1000

WYRYS ZE STUDIUM UWARUNKOWAN
I KIERUNKÓW ZAGOSPODAROWANIA
PRZESTRZENNEGO GMINY ŻARY

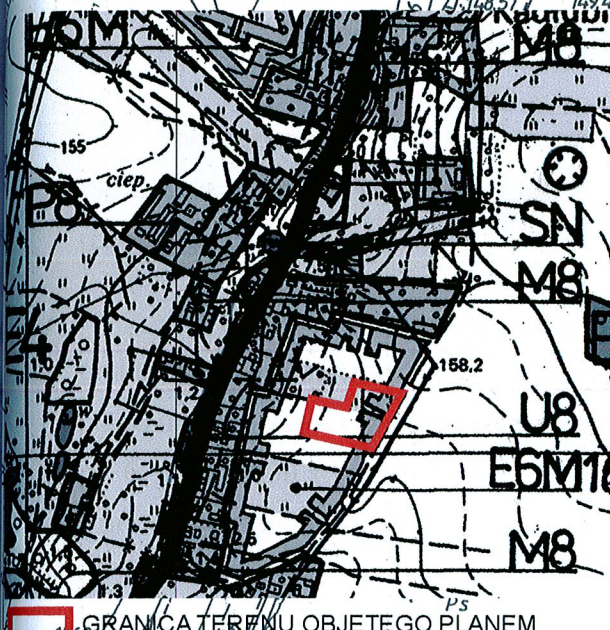

GRANICA TERENU OBJĘTEGO PLANEM

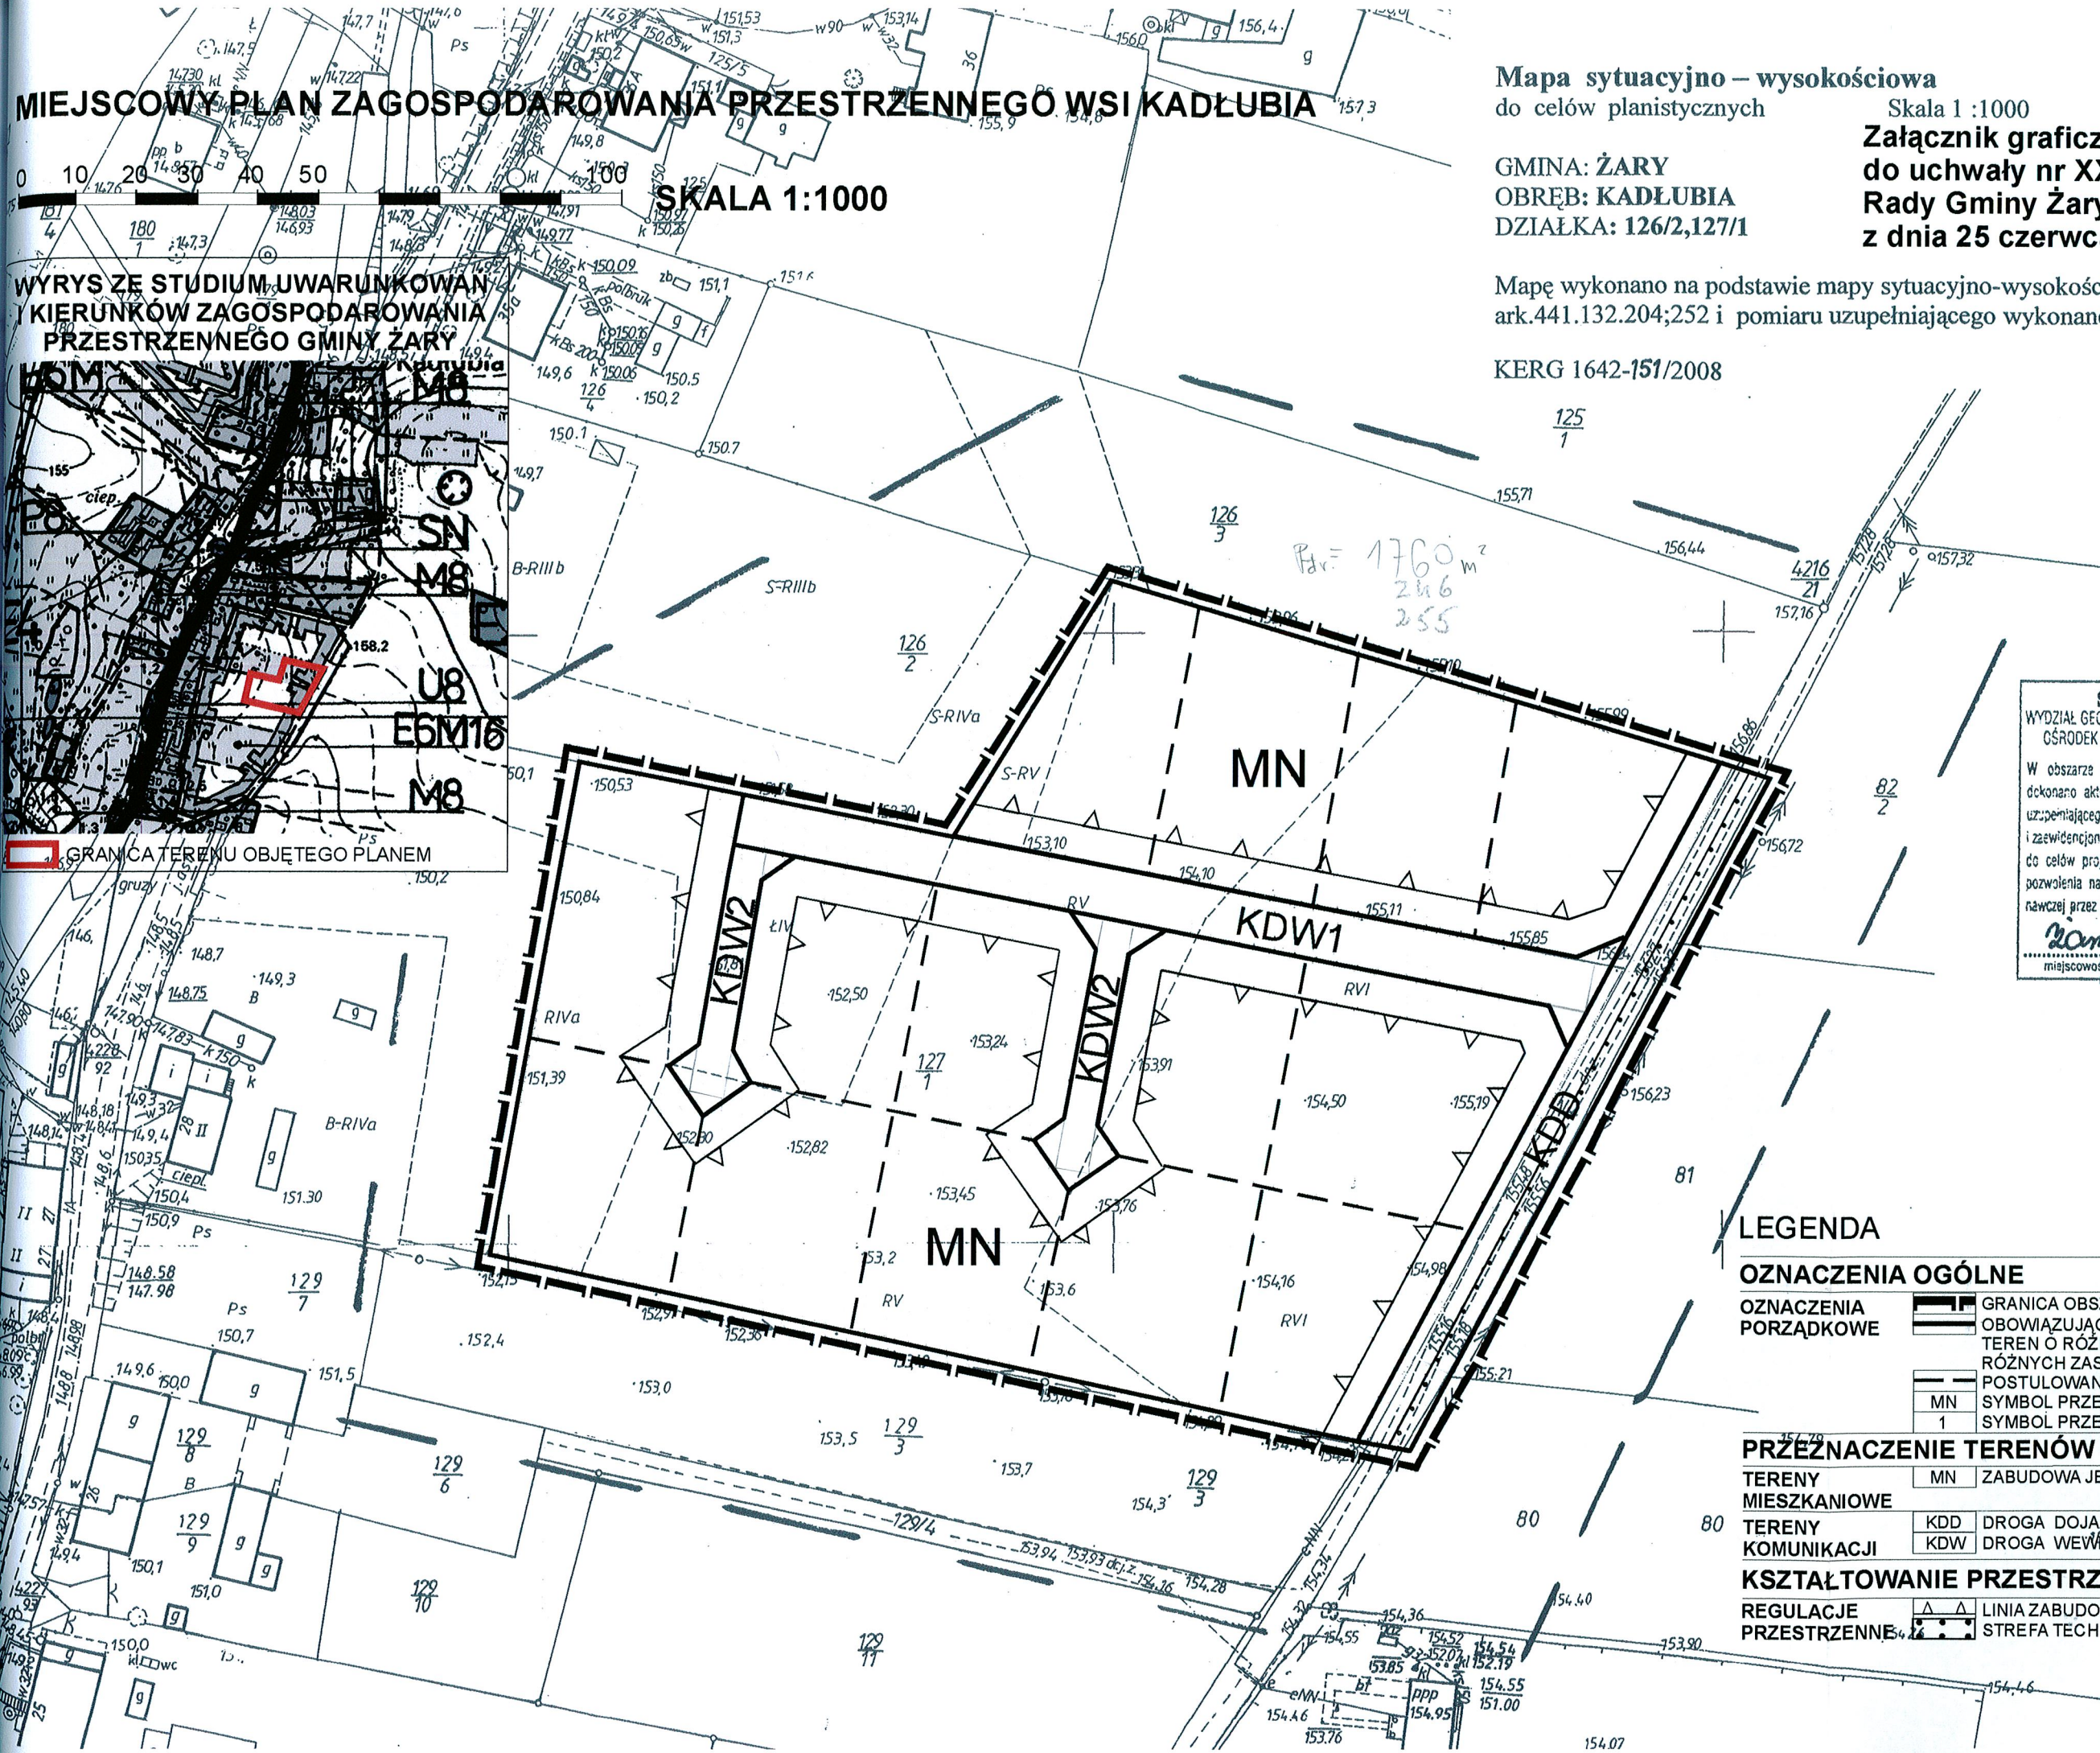

LEGENDA

OZNACZENIA OGÓLNE	
OZNACZENIA PORZĄDKOWE	GRANICA OBSZARU OBJĘTEGO PLANEM
	OBOWIĄZUJĄCA LINIA ROZGRANICZAJĄCA TEREN O RÓŻNYM PRZEZNACZENIU LUB RÓŻNYCH ZASADACH ZAGOSPODAROWANIA
	POSTULOWANA LINIA PODZIAŁÓW
MN	SYMBOL PRZEZNACZENIA TERENU /LITERA/
1	SYMBOL PRZEZNACZENIA TERENU /LICZBA/
PRZEZNACZENIE TERENÓW	
TERENY MIESZKANIOWE	MN ZABUDOWA JEDNORODZINNA
TERENY KOMUNIKACJI	KDD DROGA DOJAZDOWA
	KDW DROGA WEWNĘTRZNA
KSZTAŁTOWANIE PRZESTRZENI	
REGULACJE PRZESTRZENNE	△ △ LINIA ZABUDOWY NIEPRZEKRACZALNA
	□ □ STREFA TECHNICZNA