MIEJSCOWY PLAN ZAGOSPODAROWANIA PRZESTRZENNEGO WSI LUBANICE, DROŻKÓW, GRABIK I SUROWA
SKALA 1 : 5 000

ZAŁĄCZNIK GRAFICZNY NR 1
DO UCHWAŁY NR XXX/ 276 /10
RADY GMINY ŻARY
Z DNIA 30 WRZEŚNIA 2010 R.

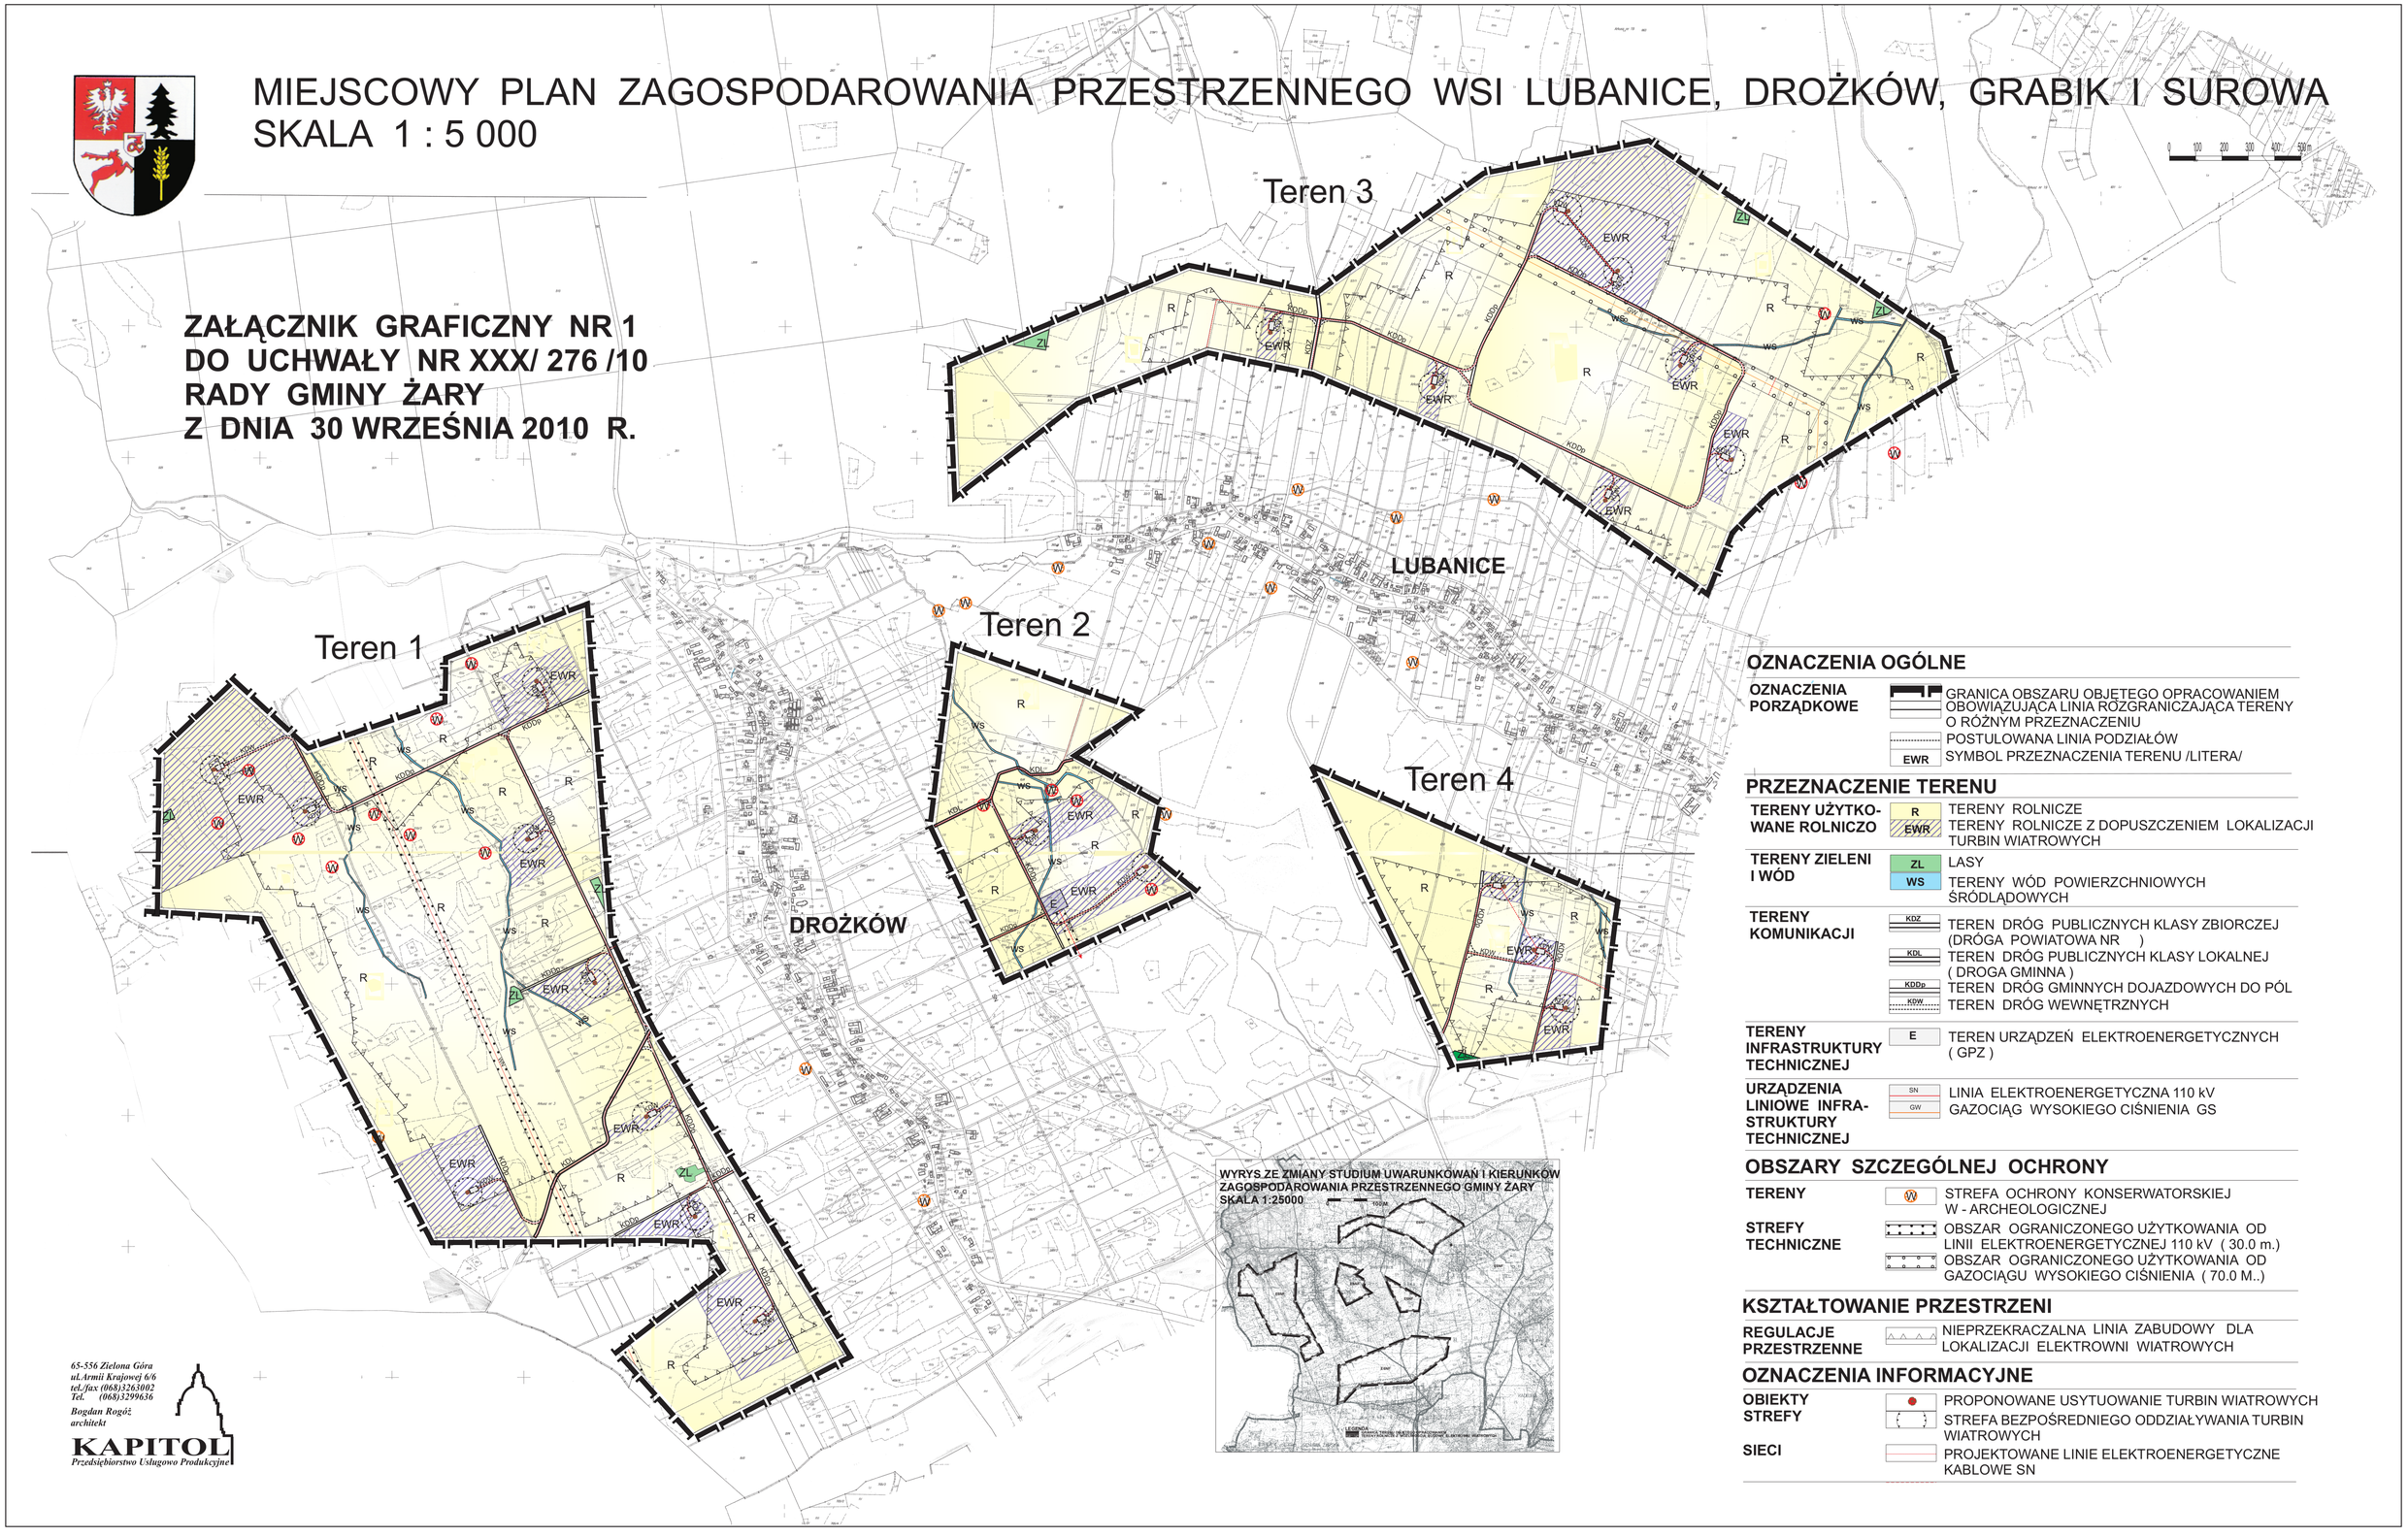

OZNACZENIA OGÓLNE

OZNACZENIA PORZĄDKOWE
- GRANICA OBSZARU OBJĘTEGO OPRACOWANIEM
- OBOWIĄZUJĄCA LINIA ROZGRANICZAJĄCA TERENY O RÓŻNYM PRZEZNACZENIU
- POSTULOWANA LINIA PODZIAŁÓW
- EWR — SYMBOL PRZEZNACZENIA TERENU /LITERA/

PRZEZNACZENIE TERENU

TERENY UŻYTKOWANE ROLNICZO
- R — TERENY ROLNICZE
- EWR — TERENY ROLNICZE Z DOPUSZCZENIEM LOKALIZACJI TURBIN WIATROWYCH

TERENY ZIELENI I WÓD
- ZL — LASY
- WS — TERENY WÓD POWIERZCHNIOWYCH ŚRÓDLĄDOWYCH

TERENY KOMUNIKACJI
- KDZ — TEREN DRÓG PUBLICZNYCH KLASY ZBIORCZEJ (DRÓGA POWIATOWA NR)
- KDL — TEREN DRÓG PUBLICZNYCH KLASY LOKALNEJ (DROGA GMINNA)
- KDDp — TEREN DRÓG GMINNYCH DOJAZDOWYCH DO PÓL
- KDW — TEREN DRÓG WEWNĘTRZNYCH

TERENY INFRASTRUKTURY TECHNICZNEJ
- E — TEREN URZĄDZEŃ ELEKTROENERGETYCZNYCH (GPZ)

URZĄDZENIA LINIOWE INFRASTRUKTURY TECHNICZNEJ
- SN — LINIA ELEKTROENERGETYCZNA 110 kV
- GW — GAZOCIĄG WYSOKIEGO CIŚNIENIA GS

OBSZARY SZCZEGÓLNEJ OCHRONY

TERENY
- W — STREFA OCHRONY KONSERWATORSKIEJ W - ARCHEOLOGICZNEJ

STREFY TECHNICZNE
- OBSZAR OGRANICZONEGO UŻYTKOWANIA OD LINII ELEKTROENERGETYCZNEJ 110 kV (30.0 m.)
- OBSZAR OGRANICZONEGO UŻYTKOWANIA OD GAZOCIĄGU WYSOKIEGO CIŚNIENIA (70.0 M..)

KSZTAŁTOWANIE PRZESTRZENI

REGULACJE PRZESTRZENNE
- NIEPRZEKRACZALNA LINIA ZABUDOWY DLA LOKALIZACJI ELEKTROWNI WIATROWYCH

OZNACZENIA INFORMACYJNE

OBIEKTY STREFY
- PROPONOWANE USYTUOWANIE TURBIN WIATROWYCH
- STREFA BEZPOŚREDNIEGO ODDZIAŁYWANIA TURBIN WIATROWYCH

SIECI
- PROJEKTOWANE LINIE ELEKTROENERGETYCZNE KABLOWE SN

65-556 Zielona Góra
ul.Armii Krajowej 6/6
tel./fax (068)32630 02
Tel. (068)3299636
Bogdan Rogóż
architekt
KAPITOL
Przedsiębiorstwo Usługowo Produkcyjne